



Общая схема ограждения дворовой территории, с участками модернизации/обновления ограждения:

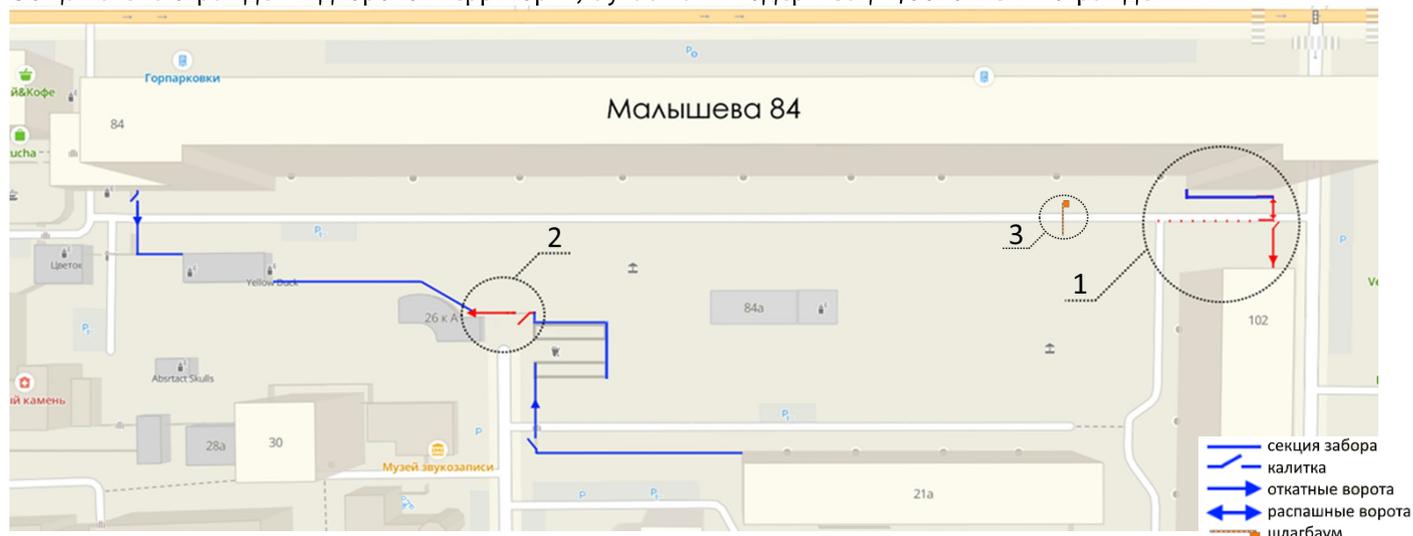

Участок 1 (на общей схеме ограждения):

- Установка распашных ворот, для организации отдельного проезда во двор Малышева 84
- Установка парковочных столбиков вдоль проезжей части (для разделения автомобильных потоков между территорией двора МКД Малышева 84 и Мамина-Сибиряка 102) и декоративной секции на границе распашных ворот и парковочных столбиков
- Установка/перенос пешеходной калитки
- Установка откатных ворот, для отдельного проезда на дворовую территорию М.Сибиряка 102
- Установка секции забора от стойки откатных ворот до угла дома М.Сибиряка 102
- Асфальтирование участка проезжей части (с демонтажем имеющихся конструкций и насаждений) для организации свободного проезда транспорта во двор М.Сибиряка 102 через установленные откатные ворота.

Схема (эскиз) участка 1 (крупнее):

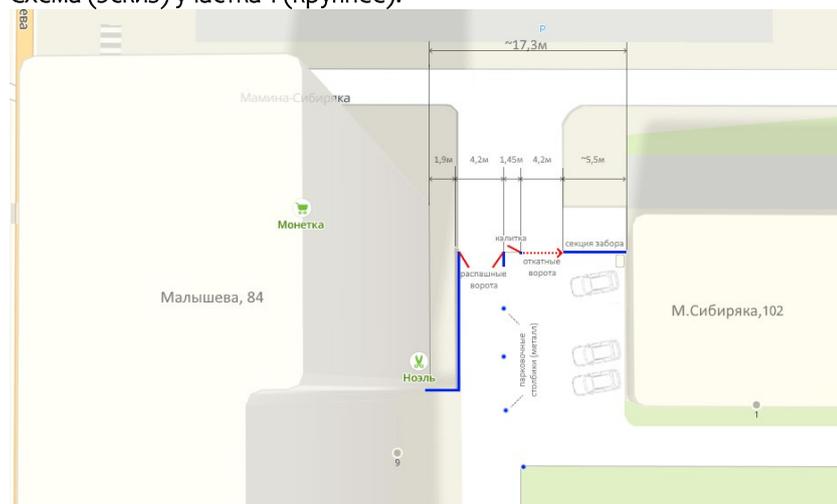

Участок 2 (схема ограждения подробно):

- Установка откатных ворот (обеспечение запасного выезда автотранспорта с дворовой территории МКД Малышева 84 на ул. Красноармейская), сохранение калитки для пешеходов.

Сметный расчёт (1-2 участок):

- Изготовление и монтаж распашных ворот - 60 000 рублей
- Монтаж автоматики на распашные ворота - 80 000 рублей
- Изготовление и монтаж откатных ворот - 80 000 рублей
- Подготовка и асфальтирование площадки, на участке между МКД Малышева 84 и МКД Мамина-Сибиряка 102, для обеспечения независимого проезда во дворы – до 265 тысяч рублей
- Работы по переносу откатных ворот - 60 000 рублей
- Монтаж автоматики на откатные ворота - 80 000 рублей

Участок 3 (альтернативный, нецелевой вариант)

- Установка дополнительного шлагбаума на проезжей части (на границе участка придомовой территории МКД Малышева 84), для ограничения сквозного проезда. Данный вариант реализуется при отсутствии договоренностей (решения общего собрания МКД по ул. М.Сибиряка 102) о разделении проездов по схеме Участка 1.